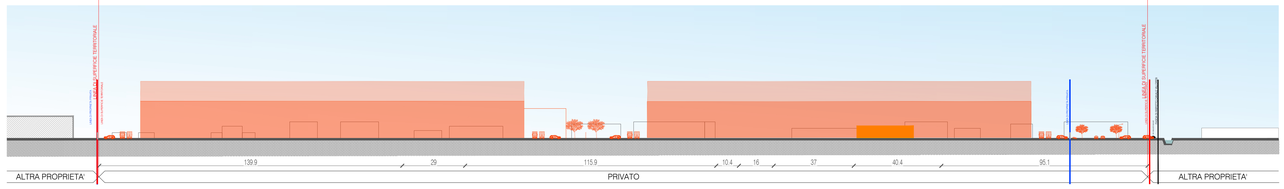

Sezione territoriale Ovest-Est - Confronto
1:1000

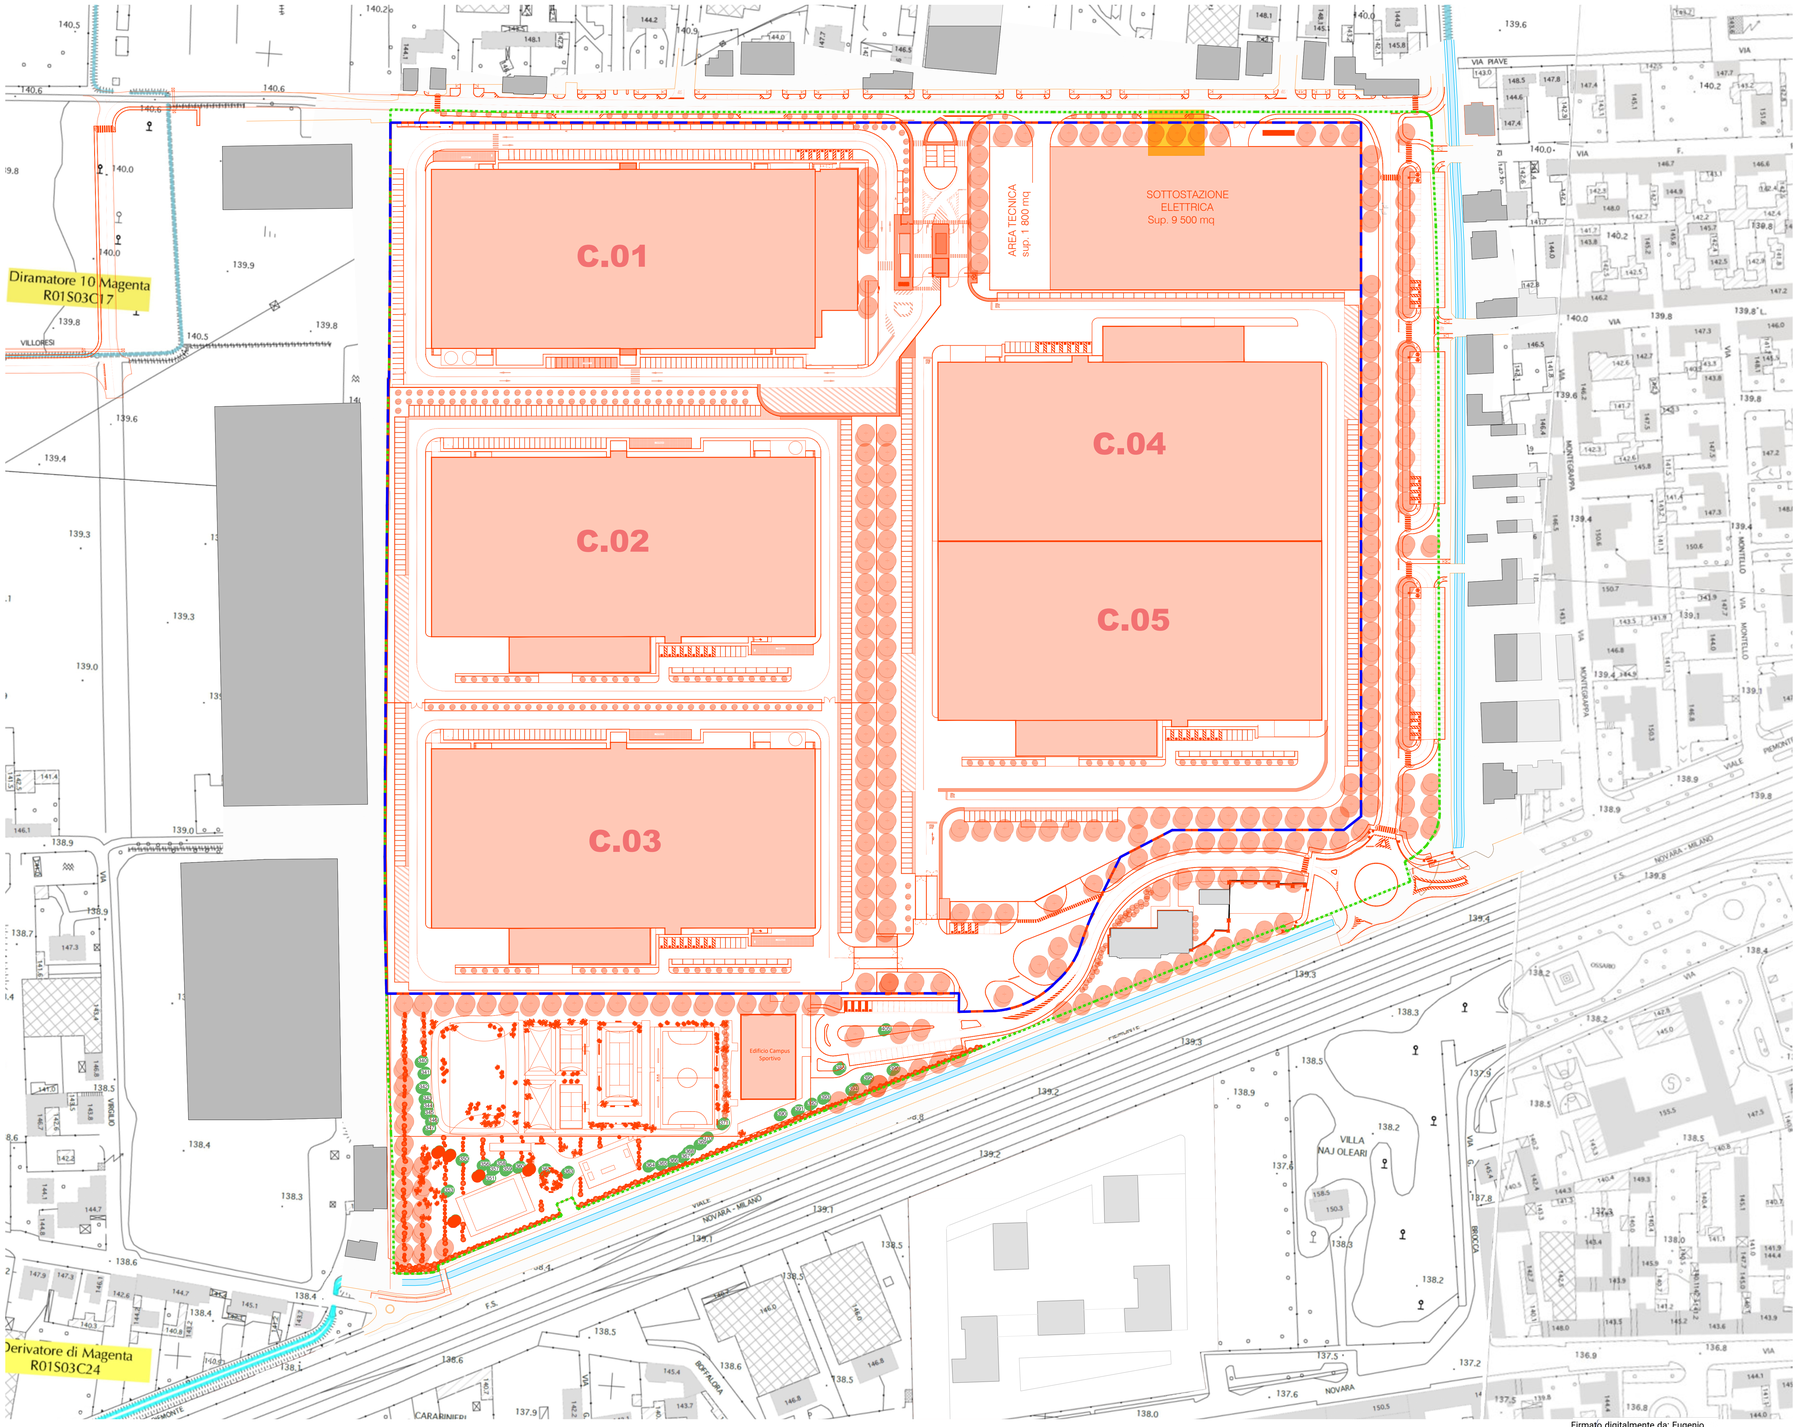

Sezione territoriale Nord-Sud - Confronto
1:1000

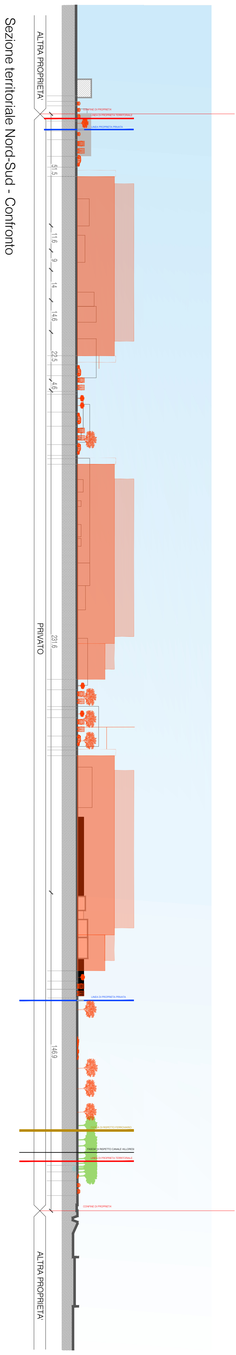

LEGENDA

- Superficie Territoriale
- Superficie Fondiaria
- Muro perimetrale esistente mantenuto

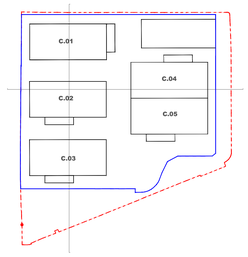

Keyplan
1:5000

LEGENDA EDIFICI

- Edificio da mantenere
- Edifici da demolire

LEGENDA ALBERI

- Esemplari arborei esistenti recuperati
- Esemplari di Prima grandezza (altezza chioma > 12m) messi a dimora
- Esemplari di seconda grandezza (altezza chioma 8-12 m) messi a dimora

1 Planimetria Generale - Confronto SDF-SDP
1:1000

Firmato digitalmente da: Eugenio Radice Fossati Confalonieri
Data: 22/12/2025 09:59:48

COMUNE DI MAGENTA

IL RICHIEDENTE | IL PROGETTISTA

REV:	DATA:	DESCRIZIONE:

PROGETTAZIONE ARCHITETTONICA/MEP:

L22 DC

L22 DC è una divisione di Lombardini22 S.p.A.
Via Lombardini 22 — 20143 Milano, Italia
T +39 02 36 59 62 00 — F +39 02 83 20 13 97
info@l22.it — www.l22.it
Capitale sociale Euro 100 000 i.v.
C.F./P.IVA: 05505600964 R.E.A. 1827099
Sistema di gestione qualità conforme alla UNI EN ISO 9001:2008 - Certificato N°. 50 100 8319 da TÜV Italia

COORDINAMENTO PROGETTUALE
DiDr srl
Via Lombardini 22
20143 Milano, Italia
T +39 02 36 59 62 00
www.l22dataworker.it

DiDr srl è una società controllata da:
/ L22 è una divisione di: Lombardini22 S.p.A.
Via Lombardini 22
20143 Milano, Italia
www.l22.it

Capitale sociale Euro 100 000 i.v.
C.F./P.IVA: 05505600964 R.E.A. 1827099
Sistema di gestione qualità conforme alla UNI EN ISO 9001:2008 - Certificato N°. 50 100 8319 da TÜV Italia

CONSULENTE AMBIENTALE E PAESAGGISTA:
ALVEA
Via Lombardini 13
20143 Milano, Italia
T +39 377 37 83 897
www.alveanext.it

CONSULENTE DEMOLIZIONI E BONIFICHE:
TECNITALIA INGEGNERIA
Via Pastorelli 4E
20143 Milano,Italia
T +39 02 76 00 02 06
www.tecnitaliagroup.it

PROGETTAZIONE STRUTTURALE
Ing. Arturo Donadio e Antonio Condello
S.P.S. S.r.l. — www.spsstrumi.it
Via M. Gioia, 64 - 20125 Milano, Italia
segreteria@spsstrumi.it T. 0249694887

CONSULENTE MOBILITA:
Studio Arch Vincenzo Curti
Via Per Birnia, 15
28838 Stresa (VB)

COMMITTENTE:
Namira S.G.R.P.A. "Fondo Ukhast"
Via Olmetto 8 - 20123 Milano, Italia

OGGETTO:
VALUTAZIONE IMPATTO AMBIENTALE
Ai sensi degli artt. 23-25 del D.Lgs.152/06

PROGETTISTA:
Arch. Marco Amosso - Iscritto all'Ordine degli Architetti di Torino n° 4157
Indirizzo: Via Elia Lombardini 22, 20143, Milano
Mail: ufficio.tecnico@l22.it - Pec.: lombardini22@legalmail.it

TITOLO:
Stato di confronto: Planimetria generale e sezioni urbane

DISEGNATO DA:	CONTROLLATO DA:	DATA :	SCALA:	DATA REV.:
L22	L22	15/12/2025	1:1000	-

FORMATO:	NOME FILE:	COMMESSA:	TAVOLA :	REV.:
	20005_V A - 005 - Stato di confronto: Planimetria generale e sezioni urbane	20005	VA-005	-

© Lombardini22 S.p.A. ES DT (rev.-) (L.663/41 Art.2575)